


Commune de CUCQ - STELLA PLAGE

Copropriété L'ESCALE

1941 Boulevard Edmond Labrasse - cadastré BM 479

PLAN DE MASSE

Echelle : 1/200

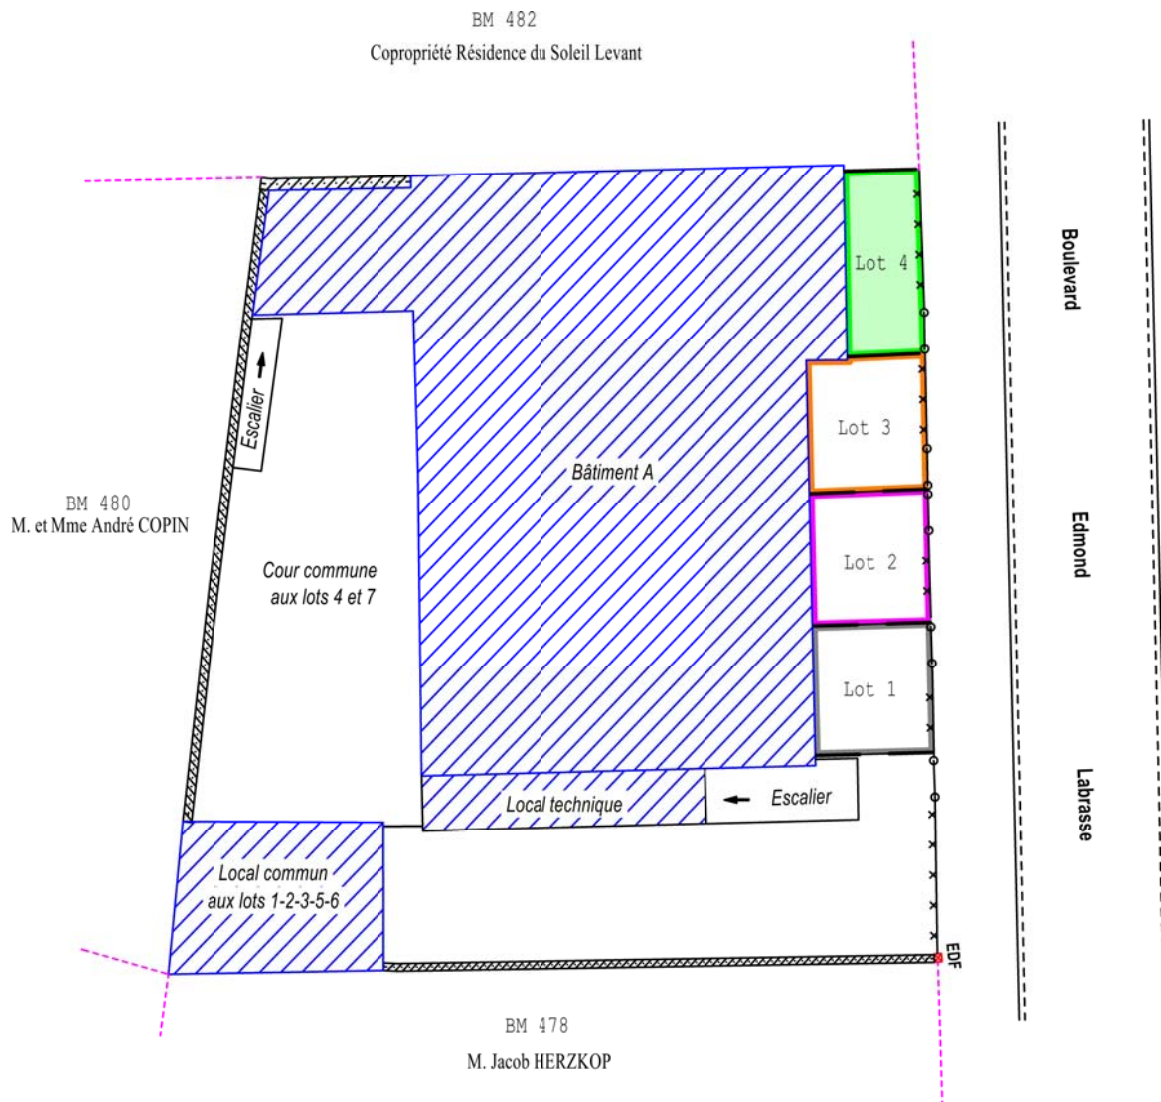

Dossier n° 6603 - Date : 14 Octobre 2009

Plan dressé par Jean-Marc CABON - Géomètre à Montreuil sur Mer, Fruges et Hesdin