


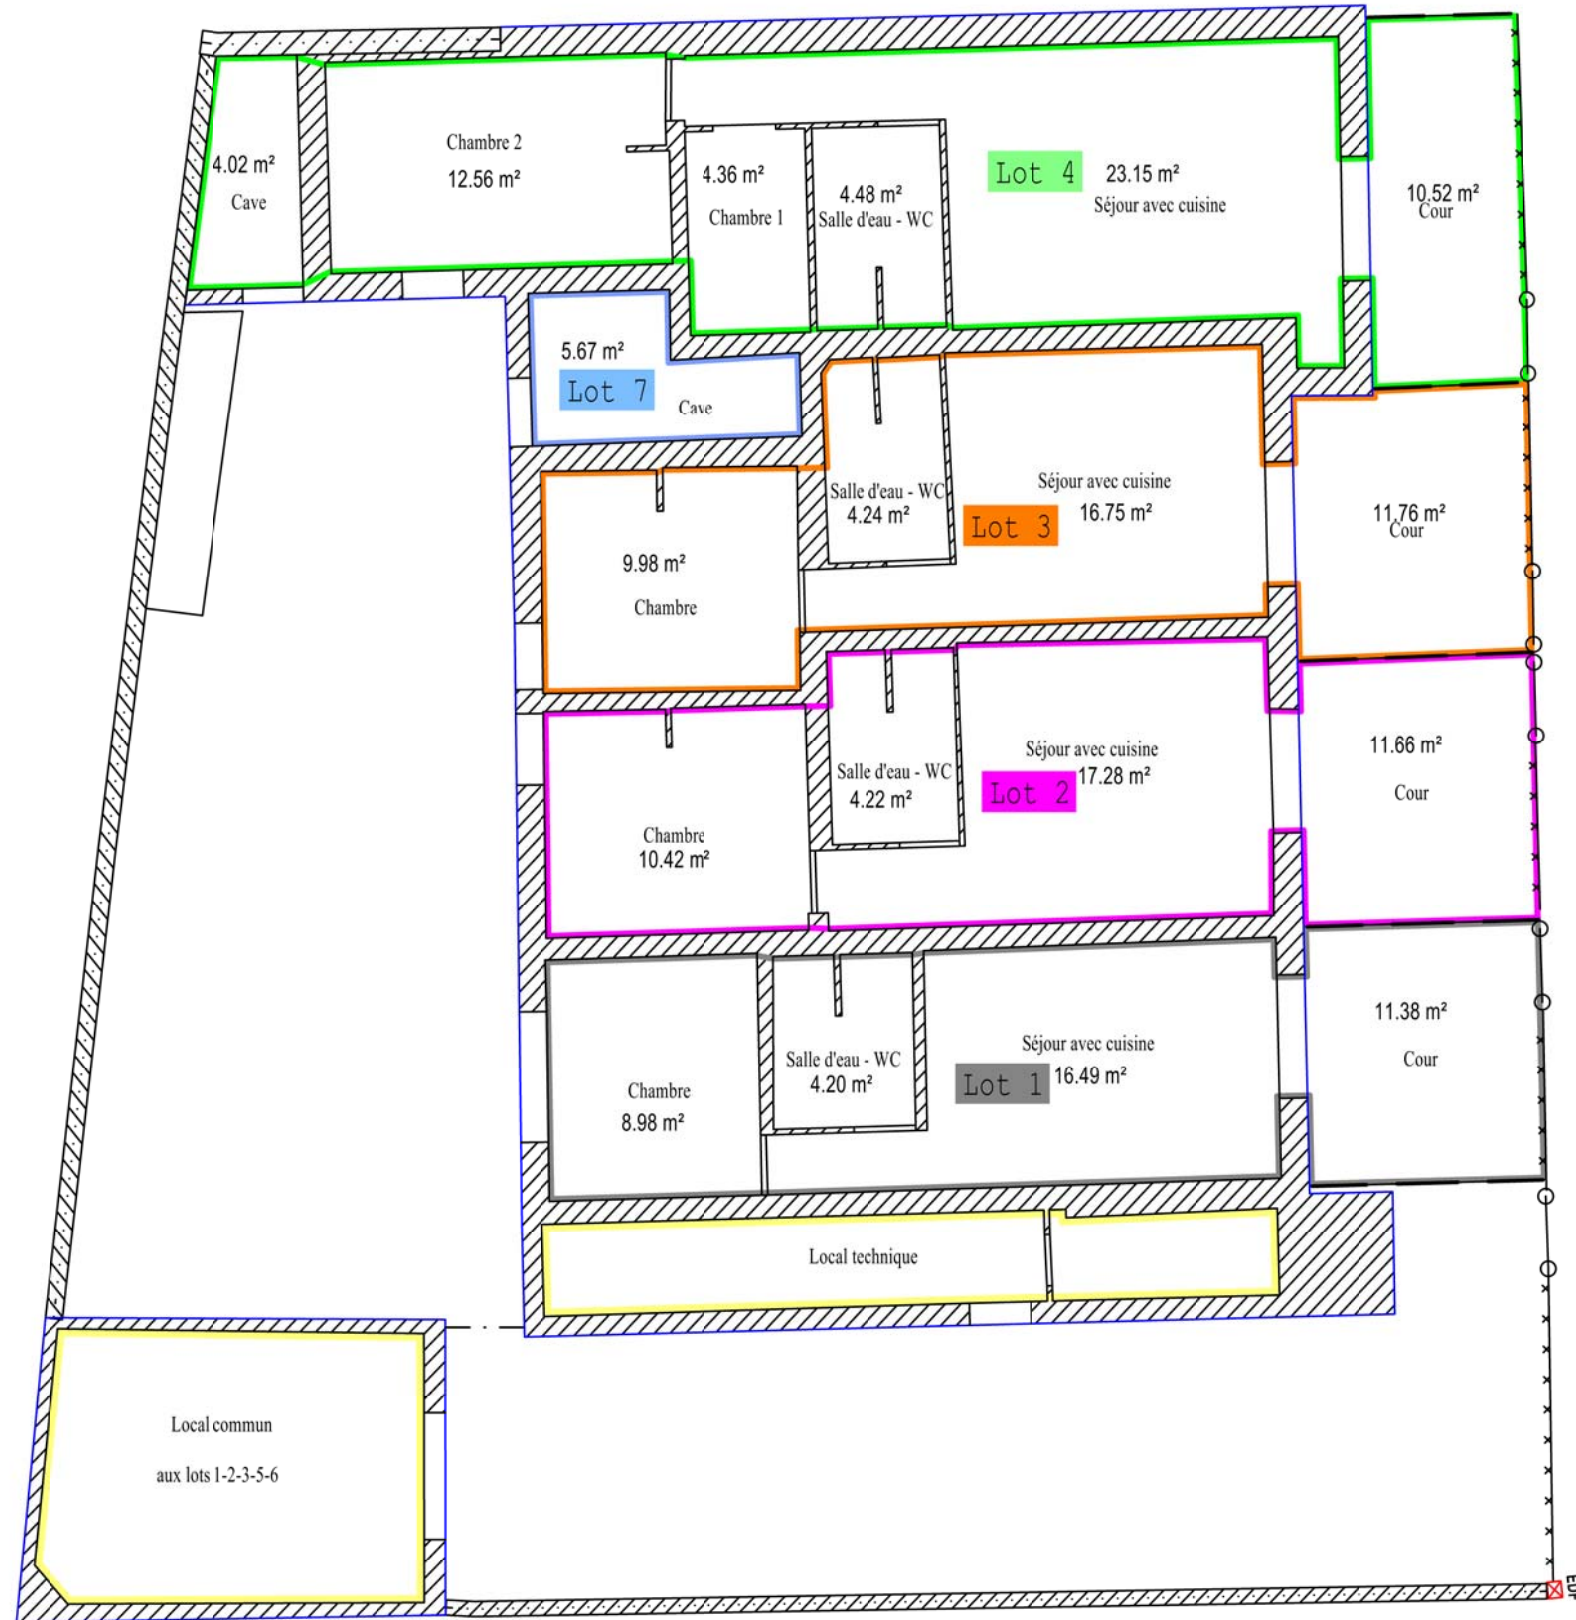

**PLAN DU REZ-DE-CHAUSSEE**

Echelle : 1/100



Boulevard

Edmond

Labrasse